
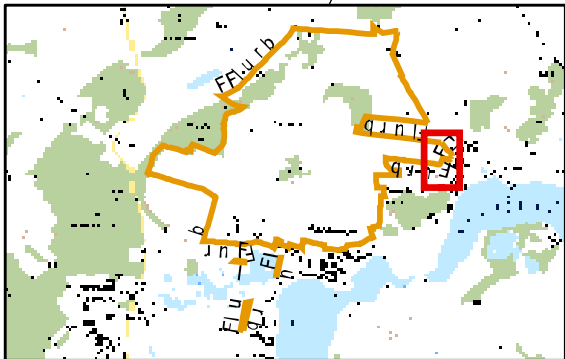


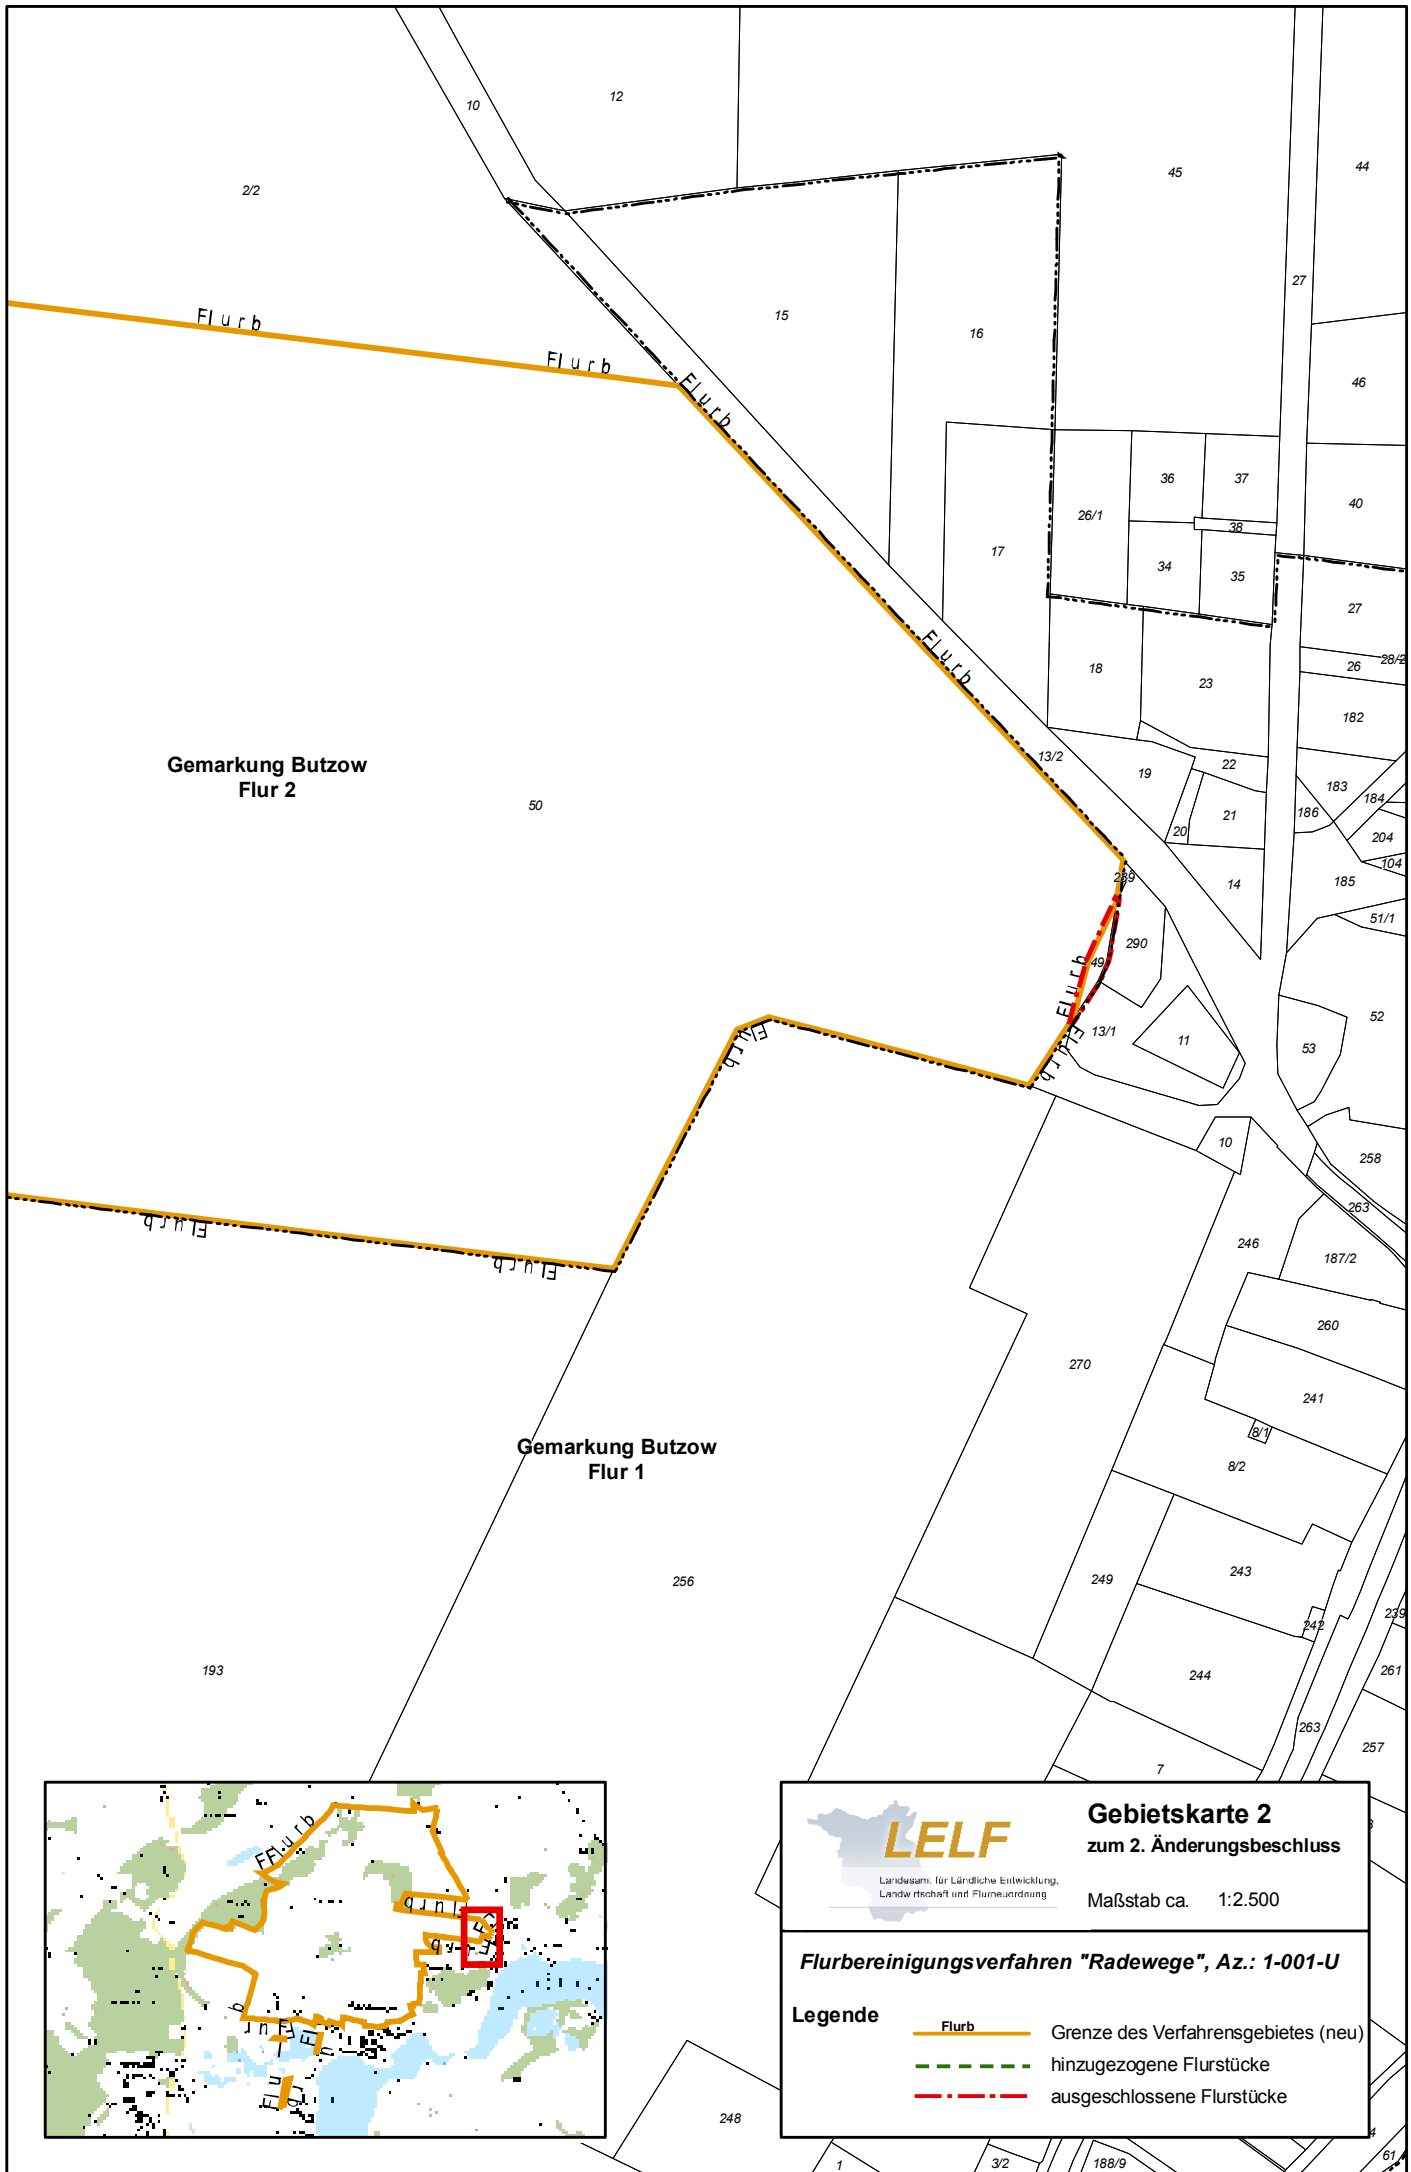

Gebietskarte 2 zum 2. Änderungsbeschluss

Maßstab ca. 1:2.500

Flurbereinigungsverfahren "Radewege", Az.: 1-001-U

Legende

- Flurb Grenze des Verfahrensgebietes (neu)
- hinzugezogene Flurstücke
- - - - - ausgeschlossene Flurstücke