

Flur: 11
 Flurstücke: 104/3, 104/4, 108/3, 108/4

Gemarkung Plessow:

Flur: 5
 Flurstücke: 120/4, 339

Gemarkung Plötzin:

Flur: 2
 Flurstücke: 240/2, 240/3

Flur: 4
 Flurstück: 132/1

Gemarkung Werder:

Flur: 28
 Flurstück: 132

Die ausgeschlossene Fläche ist ca. 13 ha groß und in der Anlage 1 als unterbrochene Linie grün gekennzeichnet.

Das nunmehr geänderte Flurneunordnungsgebiet hat nach dem Ausschluß der oben aufgeführten Flurstücke eine Größe von insgesamt 4 036 ha.

2. Die Grundstückseigentümer deren Flurstücke vom Verfahren ausgeschlossen wurden und die durch Trennung von Boden- und Gebäude-/Anlageneigentum betroffenen Gebäude-/Anlageneigentümer werden aus der mit Anordnungsbeschluß vom 10. Dezember 1993 gebildeten "Teilnehmergemeinschaft des Bodenordnungsverfahrens Glindow", entlassen.

3. **Begründung**

Die Voraussetzungen für die Änderung des Flurneunordnungsgebiets liegen vor. Der Ausschluß von Flurstücken der Gemarkungen Werder, Plötzin und Plessow erfolgt unter anderem aus vermessungstechnischen Gründen. Es handelt sich hierbei im Bereich Plötzin und Plessow um die Begrenzung durch die Bundesstraße 1 und im Bereich Werder um die Grenze zur Ortsverbindungsstraße Petzow-Mittelbusch. Außerdem werden einzelne Flurstücke der Fluren 1, 9 und 11 der Gemarkung Glindow sowie der Flur 2 der Gemarkung Plötzin und das Flurstück 120/4 der Flur 5 in der Gemarkung Plessow aufgrund von gesonderten Verfahren zur Zusammenführung von getrenntem Boden- und Gebäudeeigentum gemäß § 64 Landwirtschaftsanpassungsgesetz aus dem Bodenordnungsverfahren ausgeschlossen.

...

4. Rechtsbehelfsbelehrung

Gegen diesen Änderungsbeschluß können die Beteiligten innerhalb einer Frist von einem Monat nach der Zustellung - schriftlich oder zur Niederschrift - Widerspruch beim

**Amt für Agrarordnung
Thälmannstr. 25
14656 Brieselang**

erheben.

Die Frist beginnt mit dem Tag nach der Zustellung.
Maßgeblich für die Fristbemessung ist der Eingang des Widerspruchs.


Dr. Scharff
Amtsleiter



Anlagen
Gebietskarten

Flurkartenausschnitt

zum 3. Änderungsbeschluss

Az. 1/003/C

vom 03. Dezember 1996

Gemarkung Glindow, Fl. 1, 9, 11

" Plessow, Fl. 5

" Plötzin, Fl. 2, 4

" Werder, Fl. 28



orig. Fl. 1+9
von Müller
M 170

9



81

Auszug aus der Flurkarte
Kataster- und Vermessungsamt

im Landkreis Potsdam-Mittelmark

Am Neuen Markt 1

Tel. 0331/4 20 71

14467 Potsdam

Gemarkung: Glindow

Ausgefertigt

Flur : 9


ungef. Maßstab: 1: 4000

Potsdam, den 11. 1. 95




i. A. Hübel


Flur 4

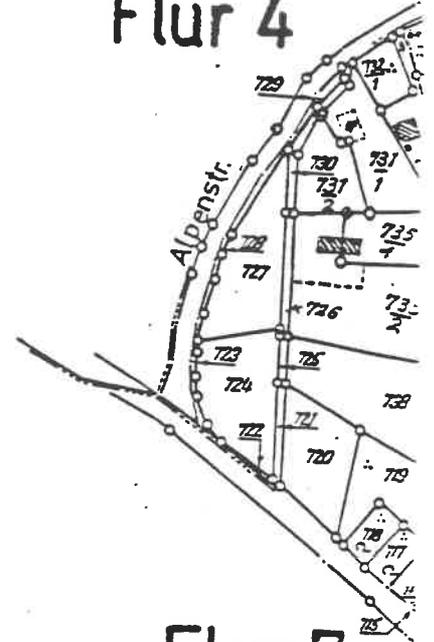

Flur 7

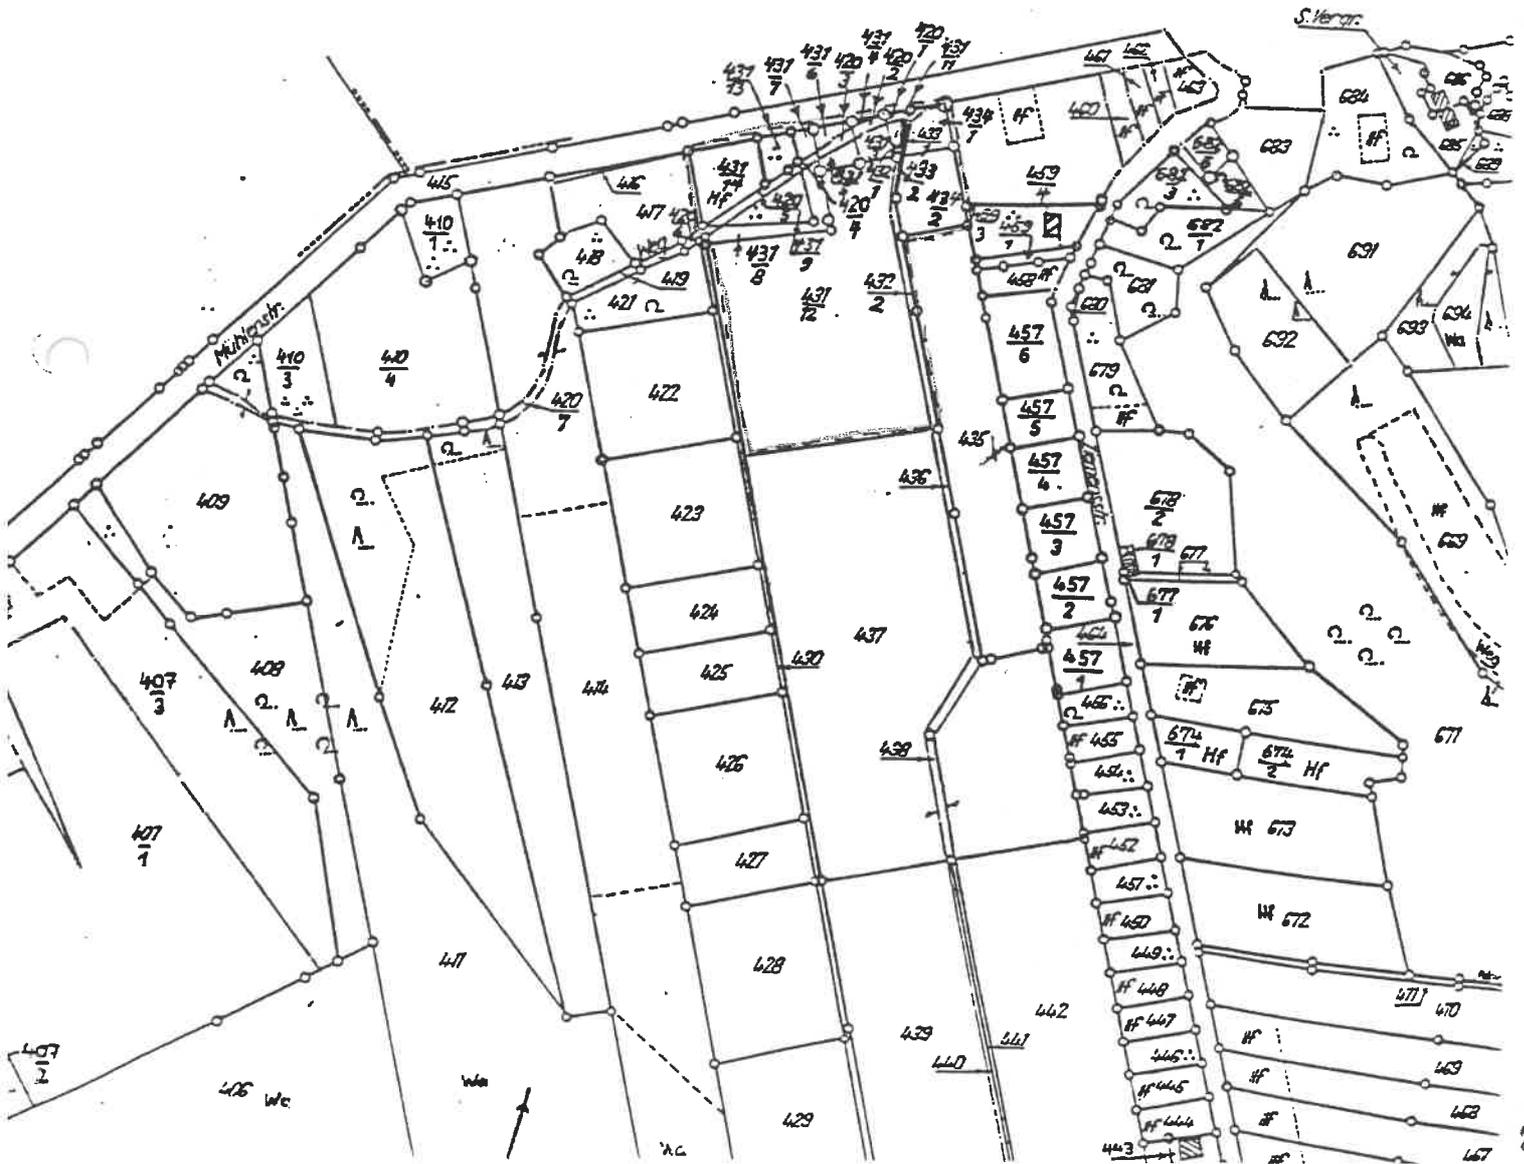


Kataster- und Vermessungsamt
Potsdam
Am Neuen Markt 1 · Tel. 420 71
O-1561 Potsdam

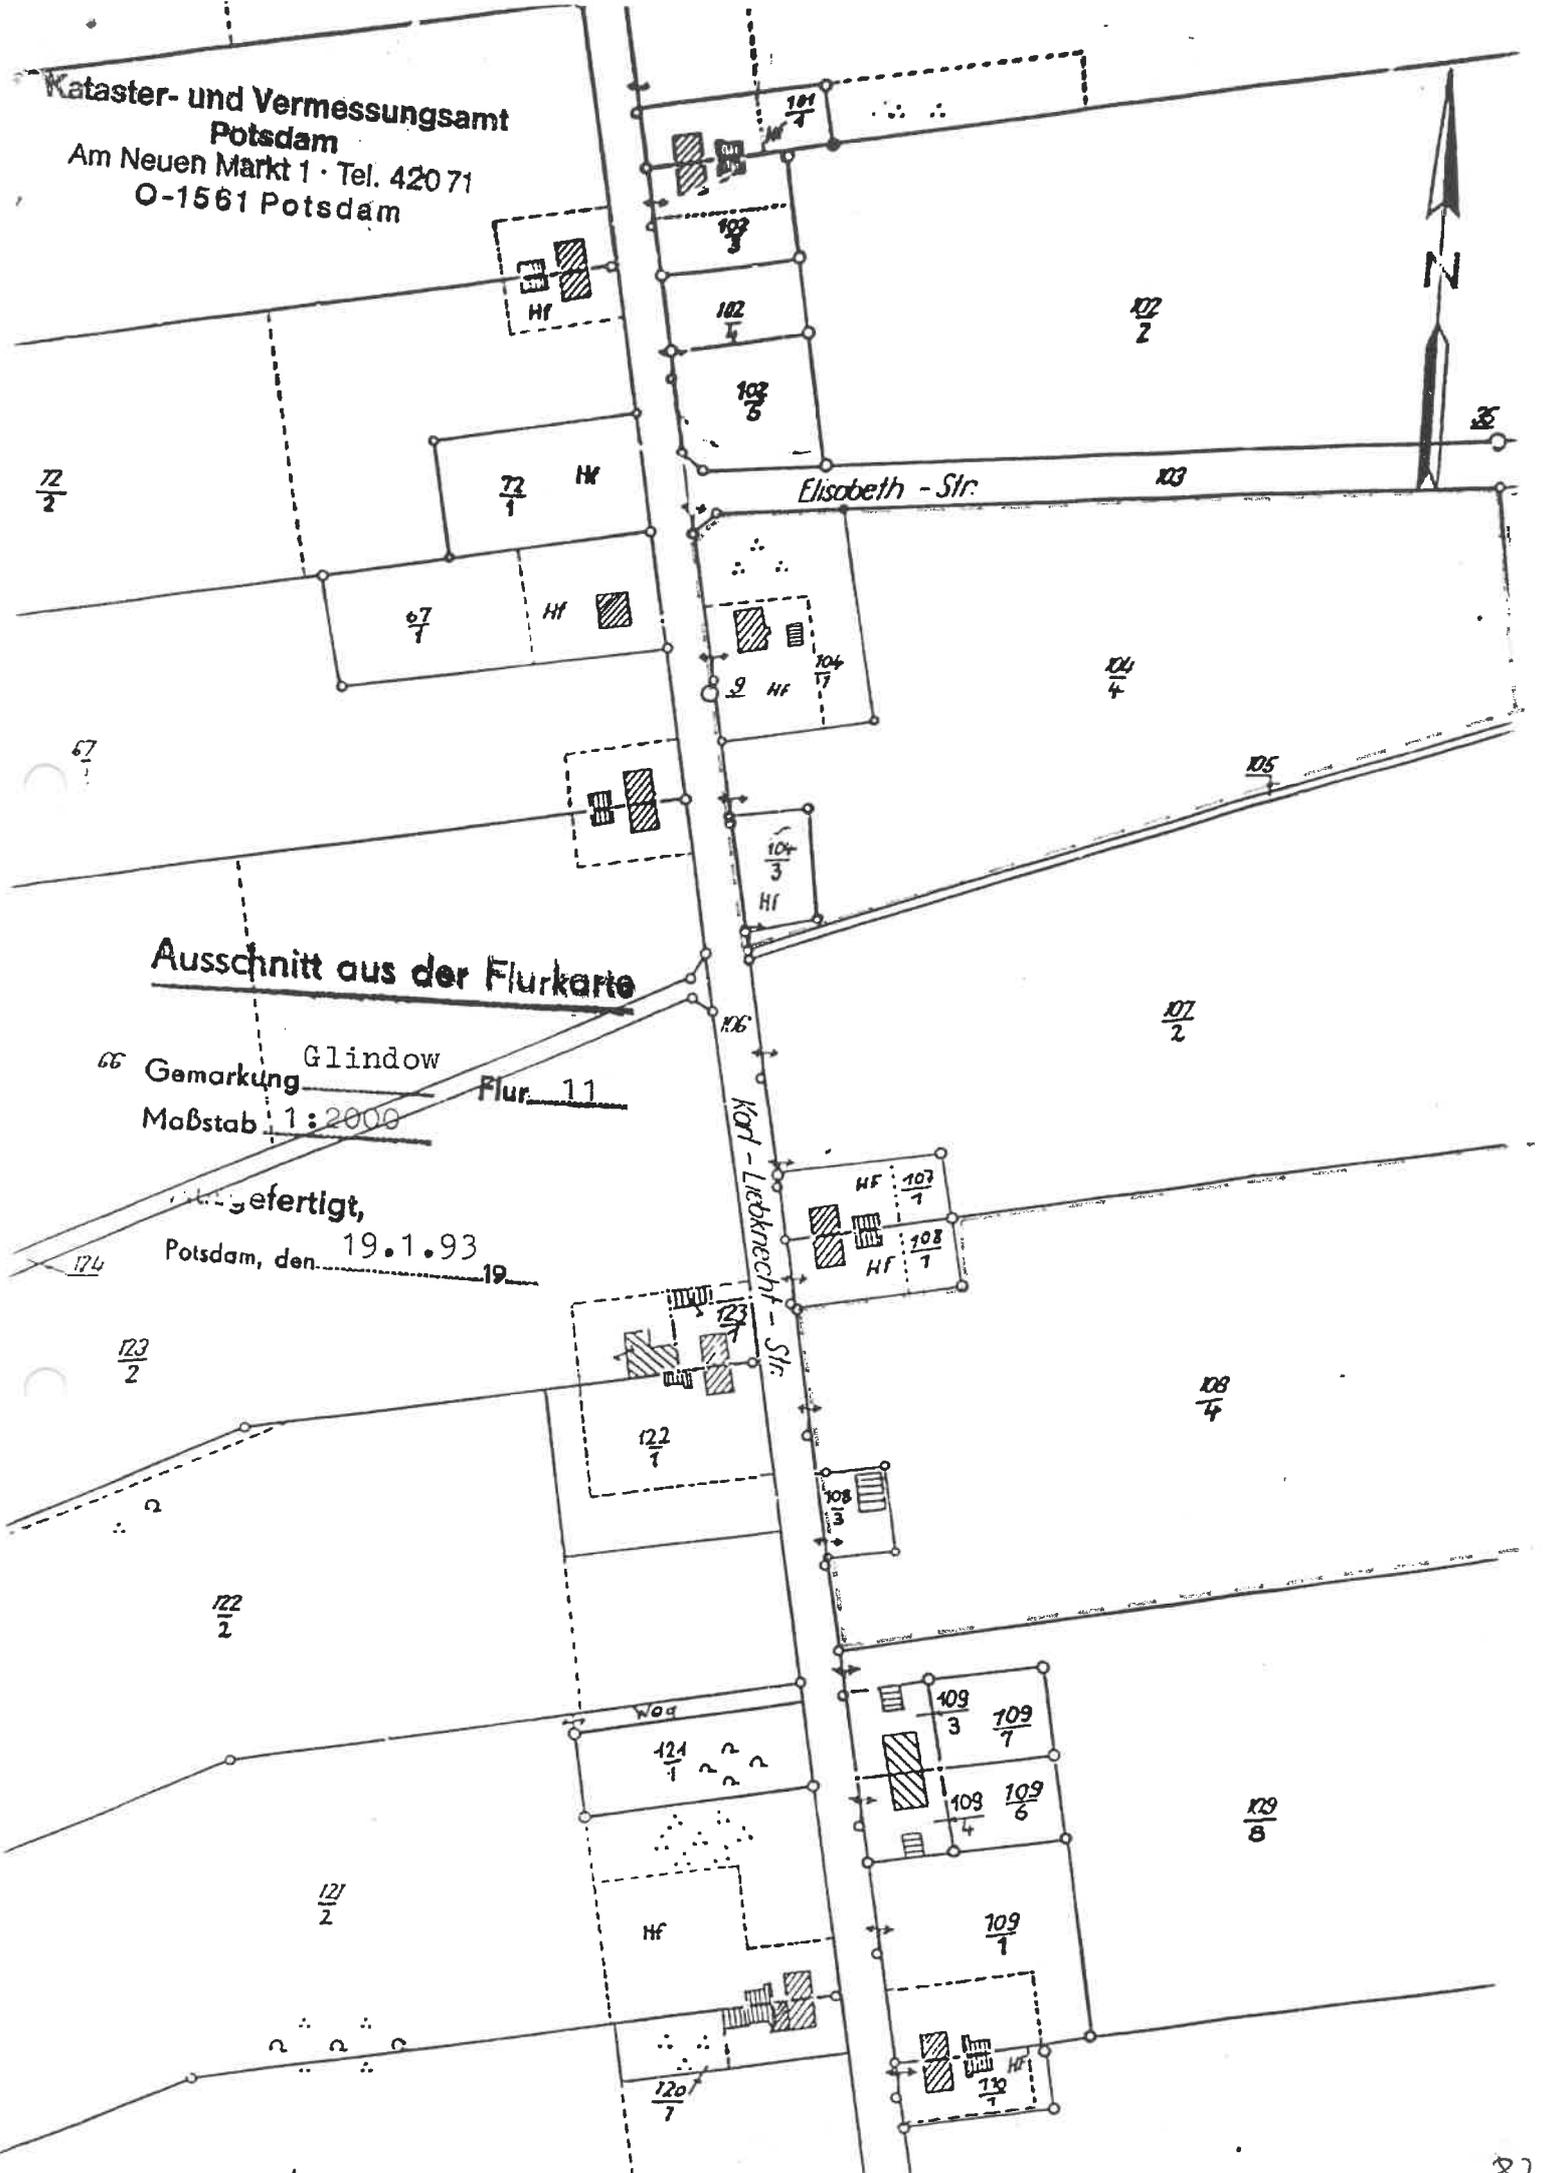

Ausschnitt aus der Flurkarte


66 Gemarkung Glindow
Flur 11
Maßstab 1:2000

fertiggestellt,
Potsdam, den. 19.1.93

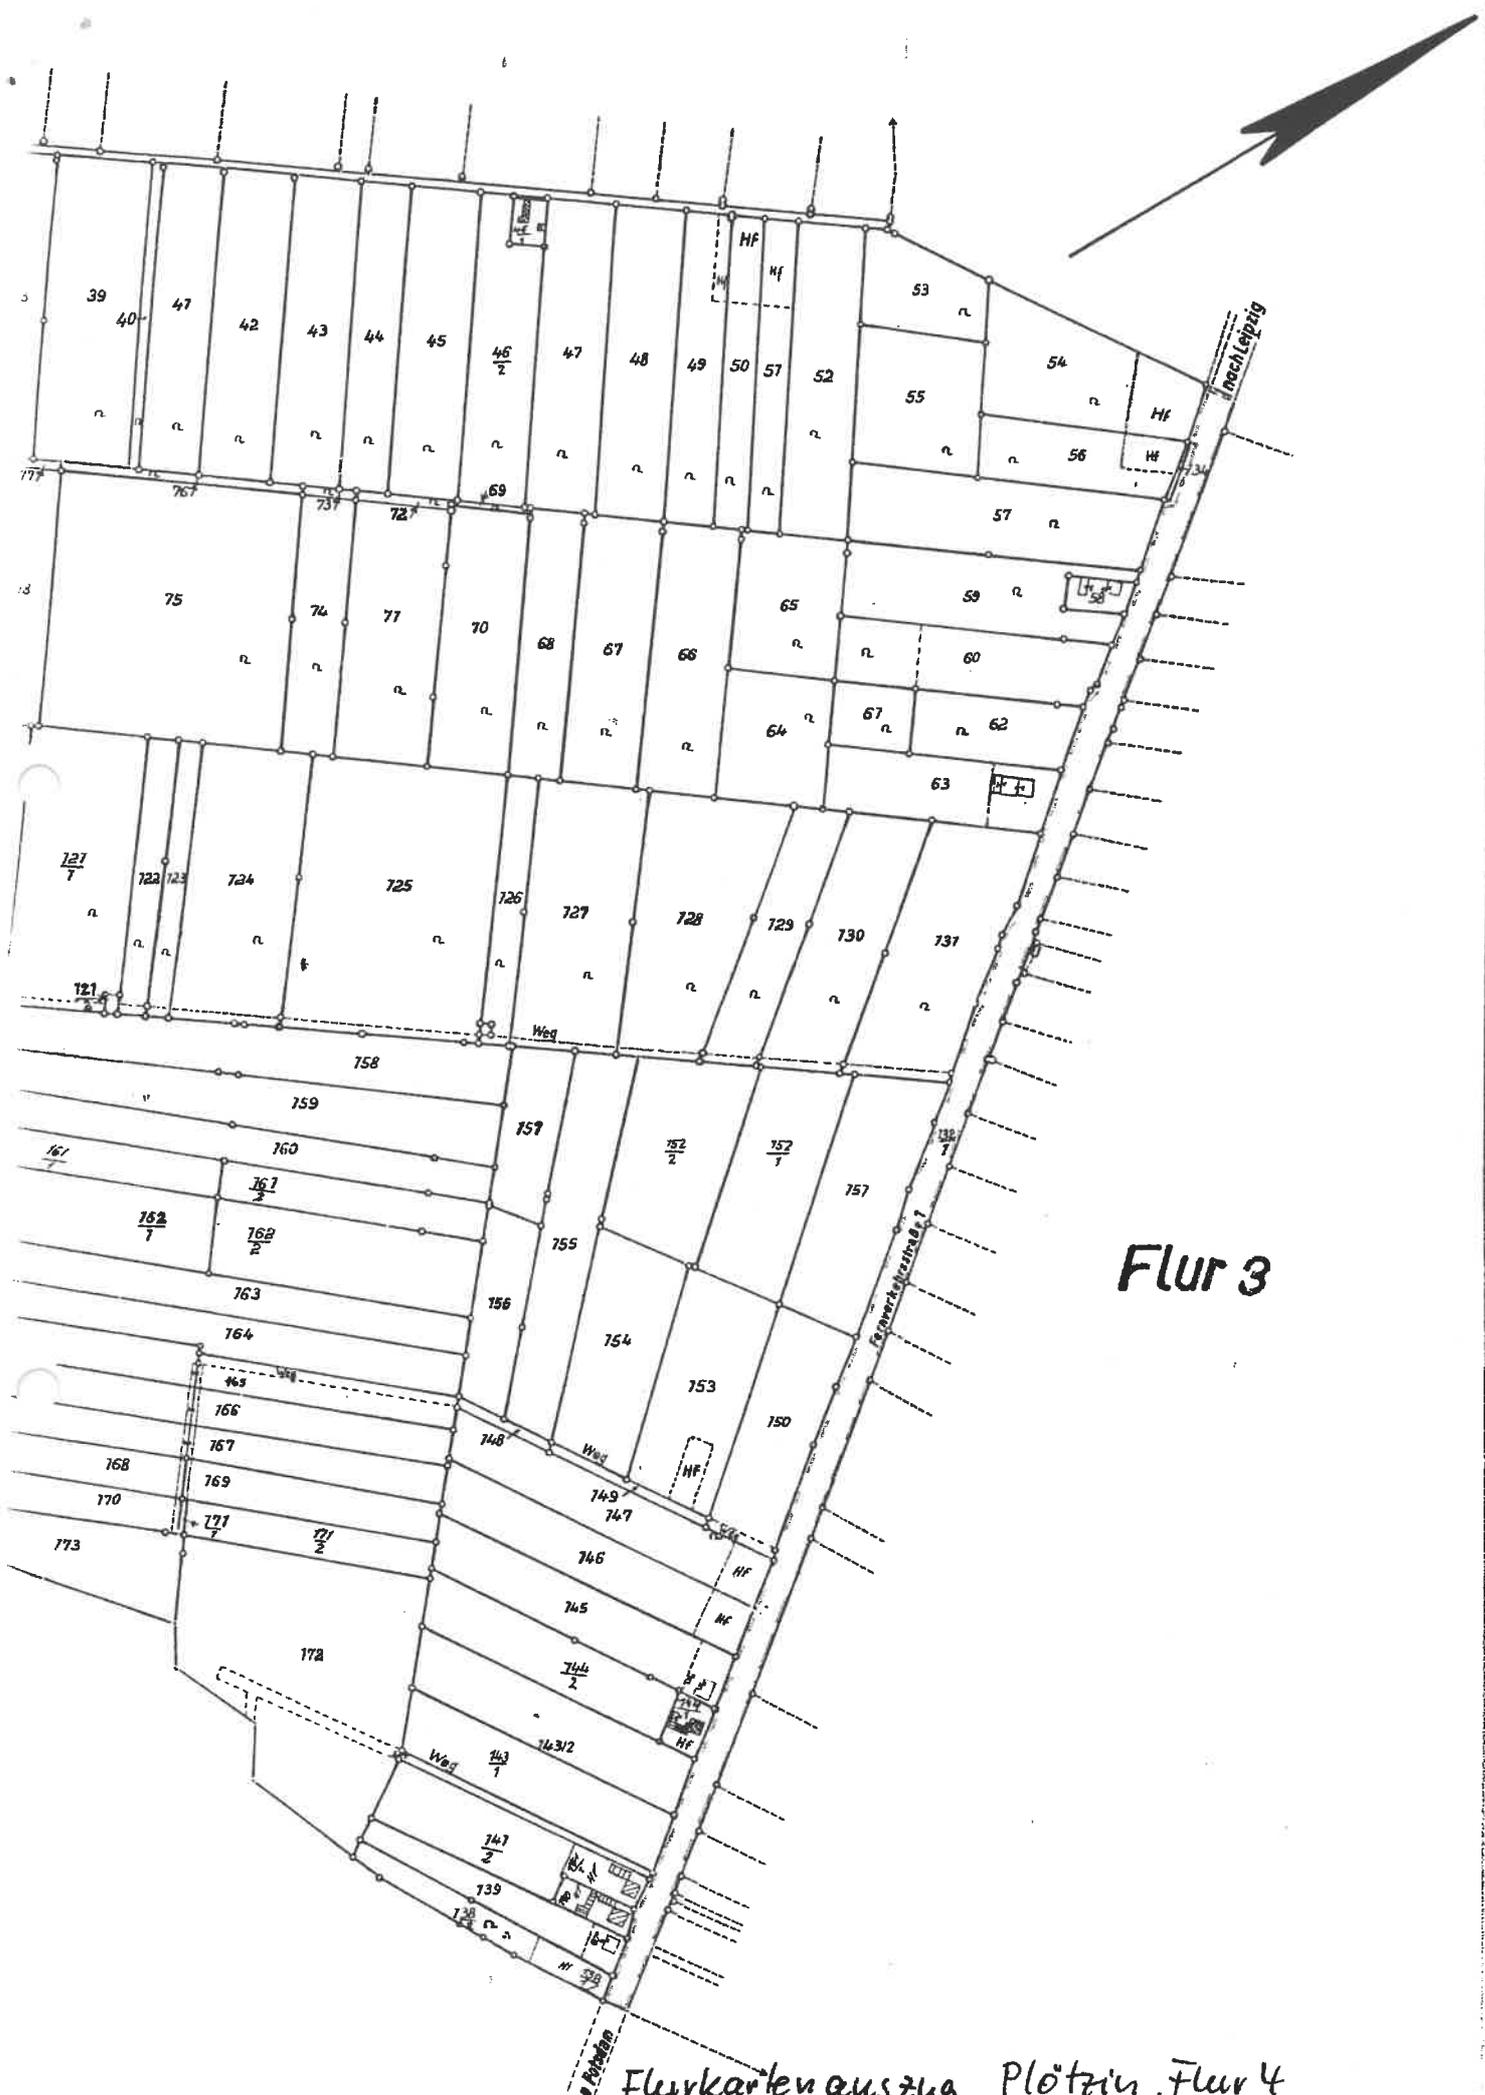

Flur 3

Flurkarten auszug Plötzin, Flur 4
ohne Maßstab

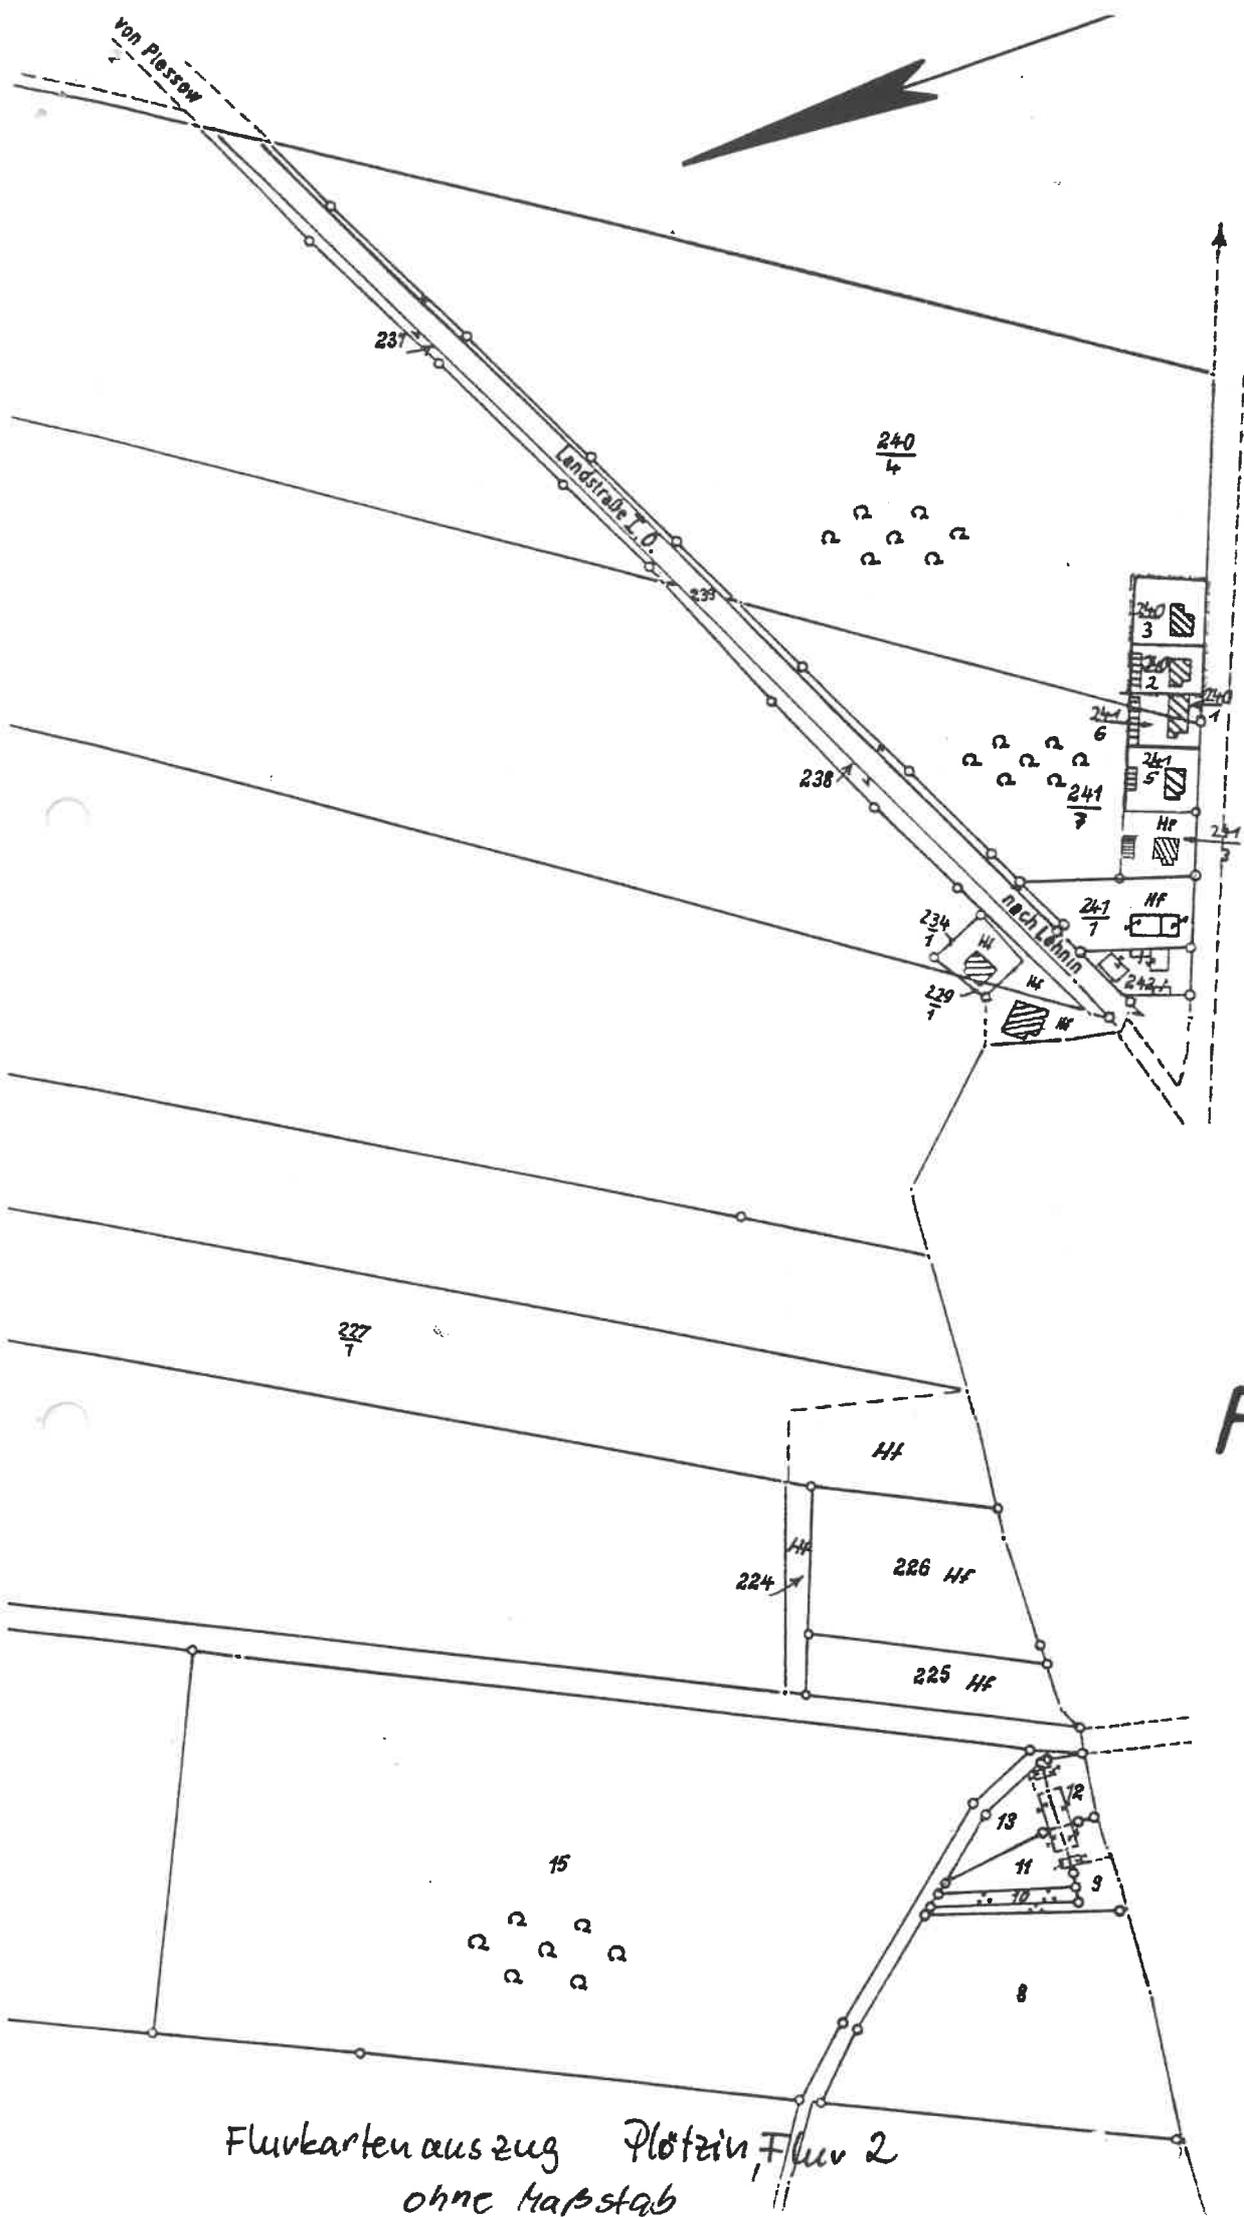

Flur 1

Flurkarten auszug Plotzin, Flur 2
ohne Maßstab