


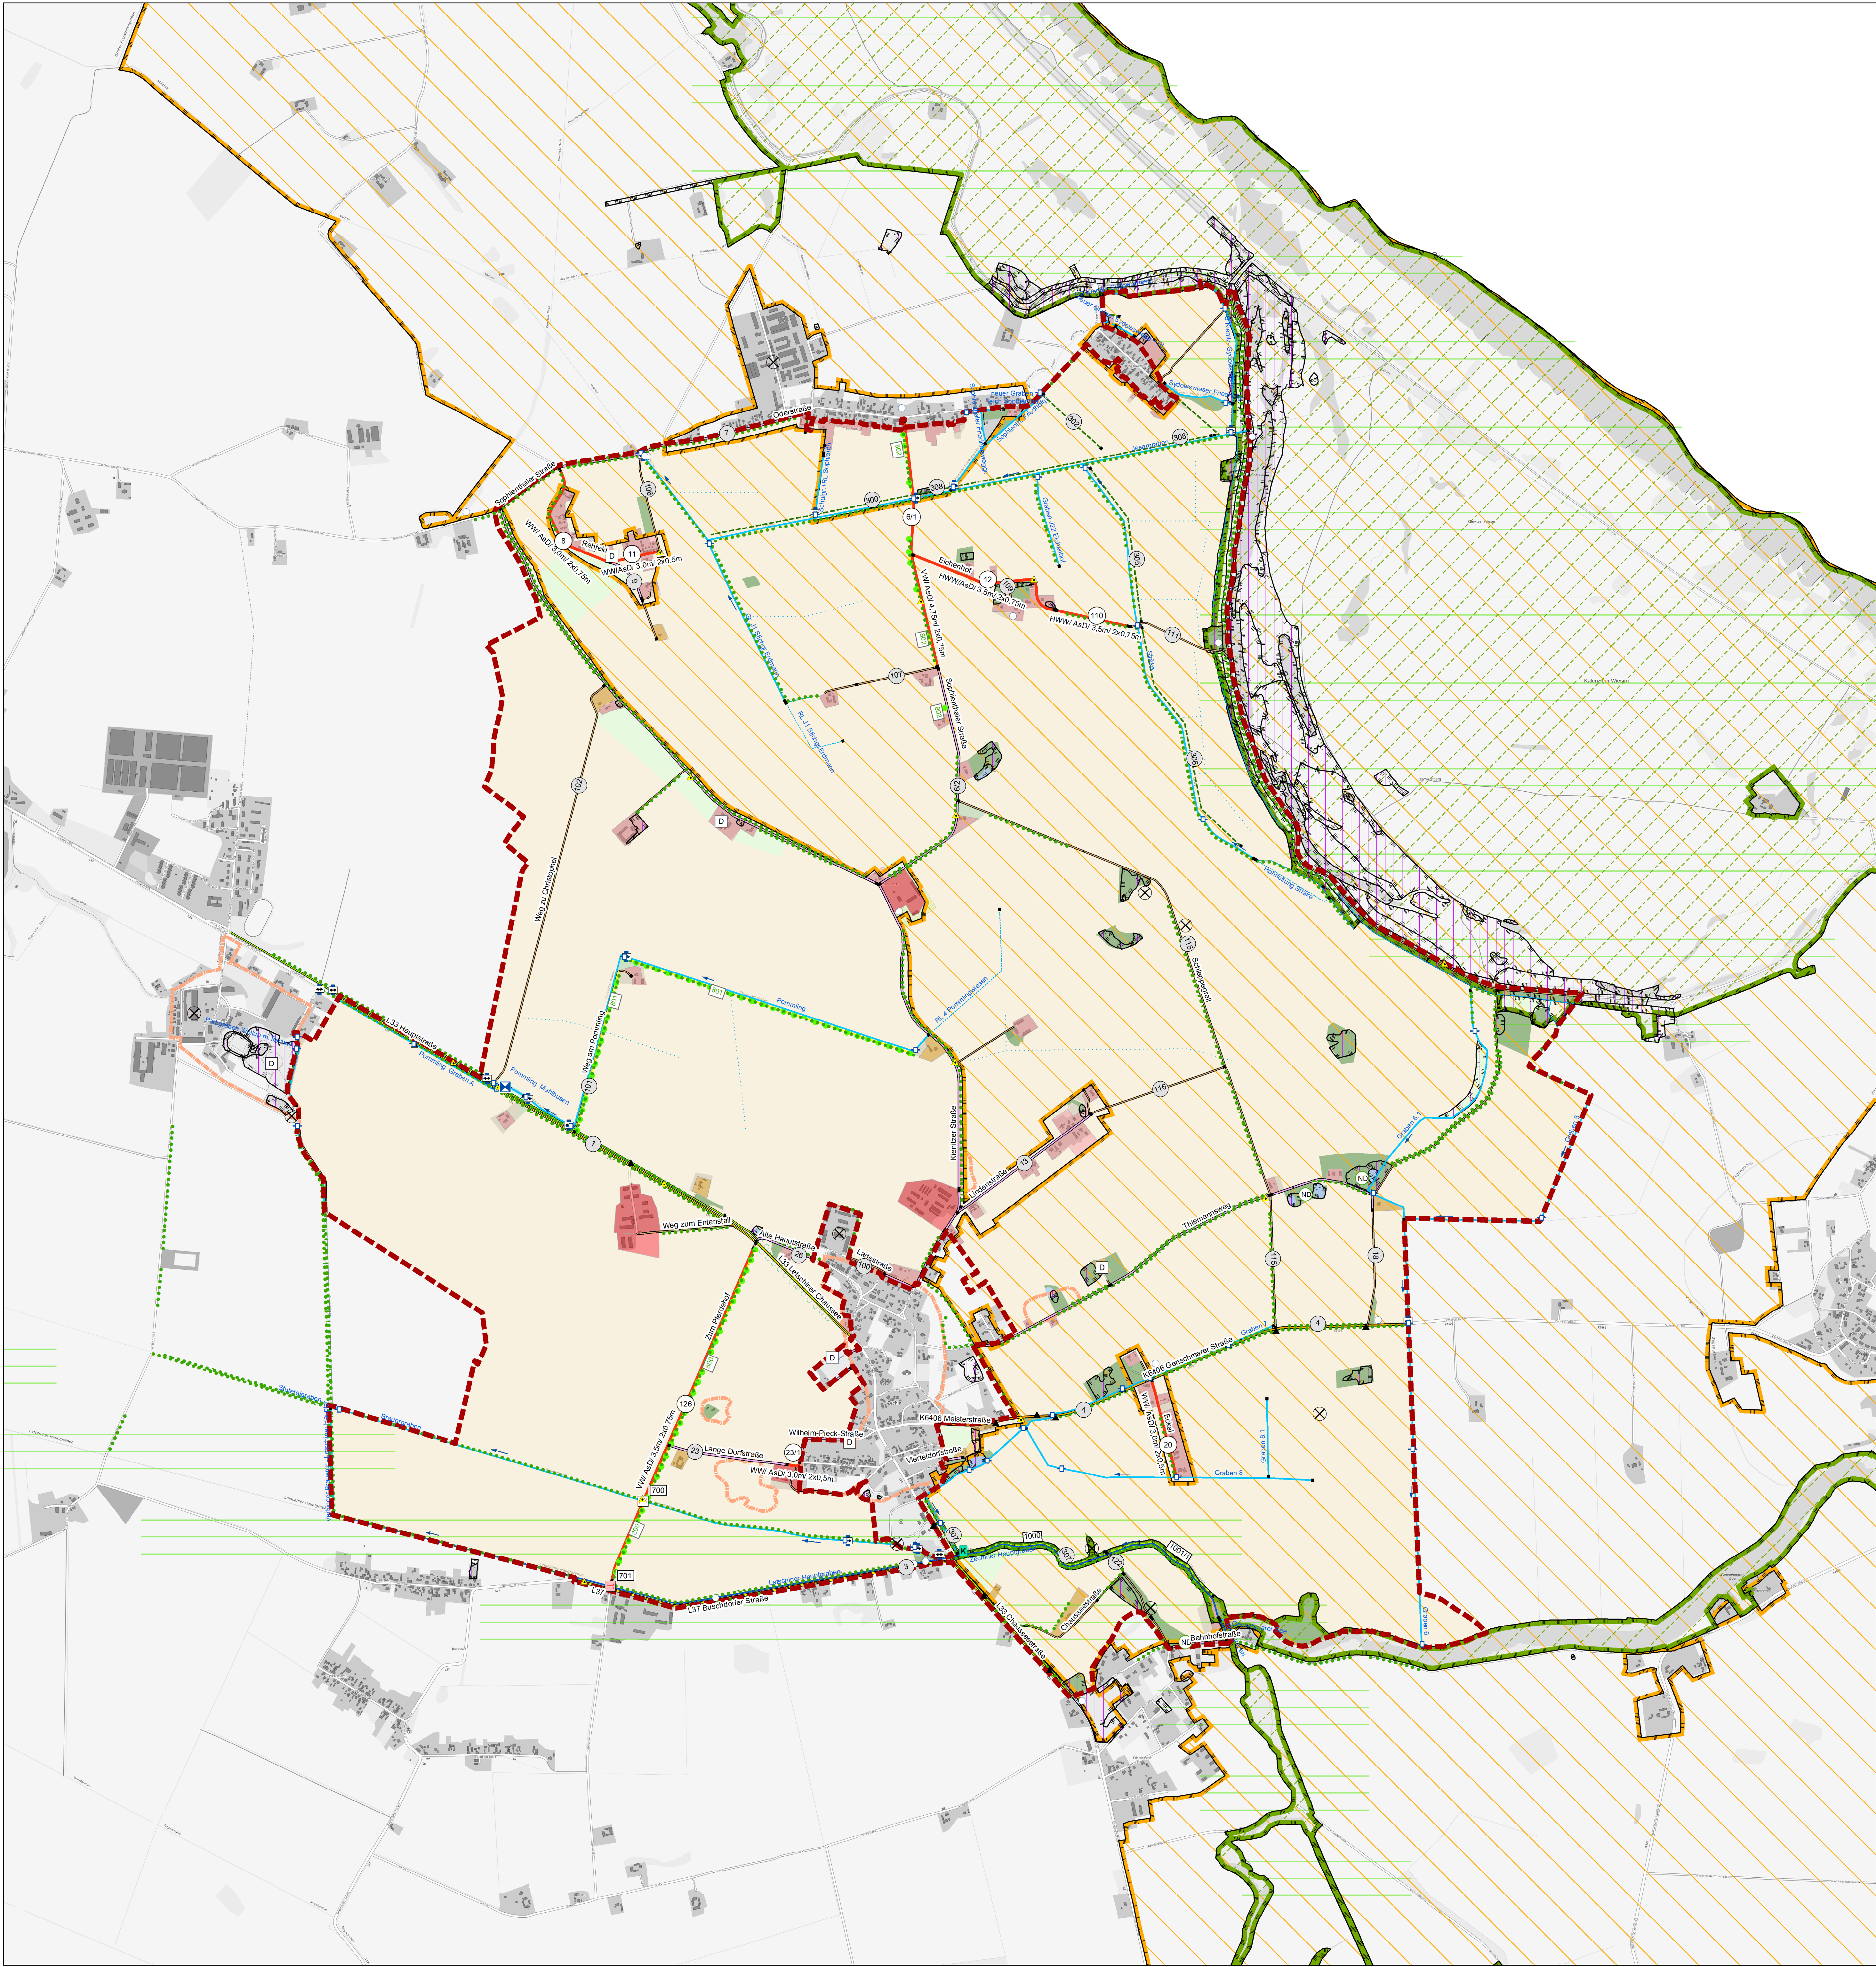

- Legende**
- 1 Bestand und Planungen Dritter**
- 1.1 Grenzen**
- Verfahrensgebiet
- 1.2 Nutzungsarten**
- Acker
- Grünland
- Sonderkultur
- Wald Gehölze
- Sumpf, nasser Boden
- Gewässerflächen
- Friedhof
- Grünanlage
- Campingplatz
- Wohnbauflächen
- Industrie und Gewerbe
- Gemischte Nutzung
- bes. funkt. Prägung
- Freizeitanlagen
- 1.3 Verkehrsanlagen**
- Landesstraße
- Kreisstraße
- Gemeindestraße (gem. GeoBasis -DE/ LGB, dt-de-by-2-0)
- Wirtschaftsweg
- Radweg
- genehmigte Zufahrten zu übergeordneten Straßen
- Erschließungsfurück (Planung vfl 2024)
- rechtliche Regelung an Wegen, kein Ausbau
- 1.4 Gewässer**
1. Ordnung
2. Ordnung
- Rohrleitung, 2. Ordnung
- sonstige Fließgewässer/ Relikte/ Mulden
- sonstige Rohrleitung
- Rohrleitung/ Drainage
- Fließrichtung
- Durchlass
- Stau
- Schöpfwerk
- 1.5 Natur und Landschaft**
- SPA (Vogelschutzgebiet)
- FFH (Flora-Fauna-Habitat)
- geschützte Biotop (§30 BNatSchG)
- Freiraumverbund (LEP HR 2019)
- Naturdenkmale
- Baumreihe
- 1.6 Sonstiges**
- Bodendenkmal
- Baudenkmal
- Höhenfestpunkte
- Lagefestpunkte
- Messstellen Hydrologie
- Alltlasten
- Eine Kampfmittelbelastung kann im gesamten Gebiet nicht ausgeschlossen werden (Zentraldienst der Polizei 2013)
- 1.7 Planungen Dritter**
- Allee (Planung Landesbetrieb Straßenwesen 2013)
- Krautentnahmestelle mit Lagerplatz und Zuwegung (LUGV Wasserwirtschaft 2018)
- 2 Feststellungsbezogenen Anlagen**
- 2.1 Straßen und Wege**
- Ausbau
- Beschriftung: Kategorisierung | Klassifizierung | Planung
- Abkürzungen:
- Klassifizierung:
- Planung:
- VW - Verbindungsweg
- AsD - Asphaltdeckschicht
- HWW - Hauptverkehrsstraße
- 3,50 - Ausbaubreite m.m
- WW - Wirtschaftsweg
- 0,75 - Breite Bankett m.m
- 2.2 Gewässer**
- Ersatzneubau Kreuzungsbauwerk
- Sanierung Kreuzungsbauwerk
- 2.3 Ausgleichs- und Ersatzmaßnahmen**
- Gewässerrandstreifen
- 2.4 Landschaftsgestaltende Anlagen**
- Pappelumbau

**Karte zum Plan über die
gemeinschaftlichen und öffentlichen Anlagen**
(Karte zum Plan nach § 41 FlurbG)
des
Flurbereinigungsverfahrens
Zechin

Verf.-Nr.: 300116
Landkreis Märkisch Oderland

Teilnhergemeinschaft
des Flurbereinigungsverfahrens
Zechin
(Flurbereinigungsbehörde)
Stand: Dezember 2024

Vervielfältigung mit Genehmigung der Landesvermessung und Geobasisinformation Brandenburg
durch das Landesamt für Verbraucherschutz, Landwirtschaft und Flurneuordnung
Diese Karte ist ein Abdruck der "Karte zum Plan über die gemeinschaftlichen und öffentlichen Anlagen" und
dient zur Unterrichtung der am Termin gemäß § 41 Abs. 2 FlurbG zu beteiligenden Träger öffentlicher Belange

Teilnhergemeinschaft des FBV Zechin - Flurneuordnungsbehörde -	Landesamt für ländliche Entwicklung, Landwirtschaft und Flurneuordnung - Obere Flurneuordnungsbehörde -
Aufgestellt Datum 13.12.2024 gez. A. Schnabel Unterschrift / vfl Brandenburg	Entwurfsprüfung Datum Unterschrift / LELF
Vorgeprüft Datum 13.12.2024 gez. A. Schnabel Unterschrift / vfl Brandenburg	Planfeststellung/Plangenehmigung Datum Unterschrift / LELF
Öffentlichkeitsbeteiligung nach § 9 Abs. 3 UVPG Datum 06.11.2024, Golzow	
Anhörungstermin nach § 41 Abs. 2 FlurbG Datum 06.11.2024, Golzow	

Übersicht über die Plangenehmigungen der Flurbereinigung
Zechin

Nr.	Planfeststellung / Plangenehmigung	Datum
1.		
2.		
3.		
4.		
5.		
6.		
7.		
8.		

- Karte 1 -
**Karte zum Plan über die
gemeinschaftlichen und öffentlichen Anlagen**
(Karte zum Plan nach § 41 FlurbG)
des
Flurbereinigungsverfahrens
Zechin
Maßstab 1:10.000